



改訂日	改訂内容
特記事項	

納入先		ファイル名	ケル-フ	屋根材	エ ́ル-フ ́ト-リ-430	富士スレート株式会社		
名称		図番	尺度	屋根勾配	5.0寸	設計	製図	検印
図名	エ ́ル-フ ́ト-リ-430 大棟納まり図 [6寸三角棟・乾式仕様]			作成日	部位	大棟		

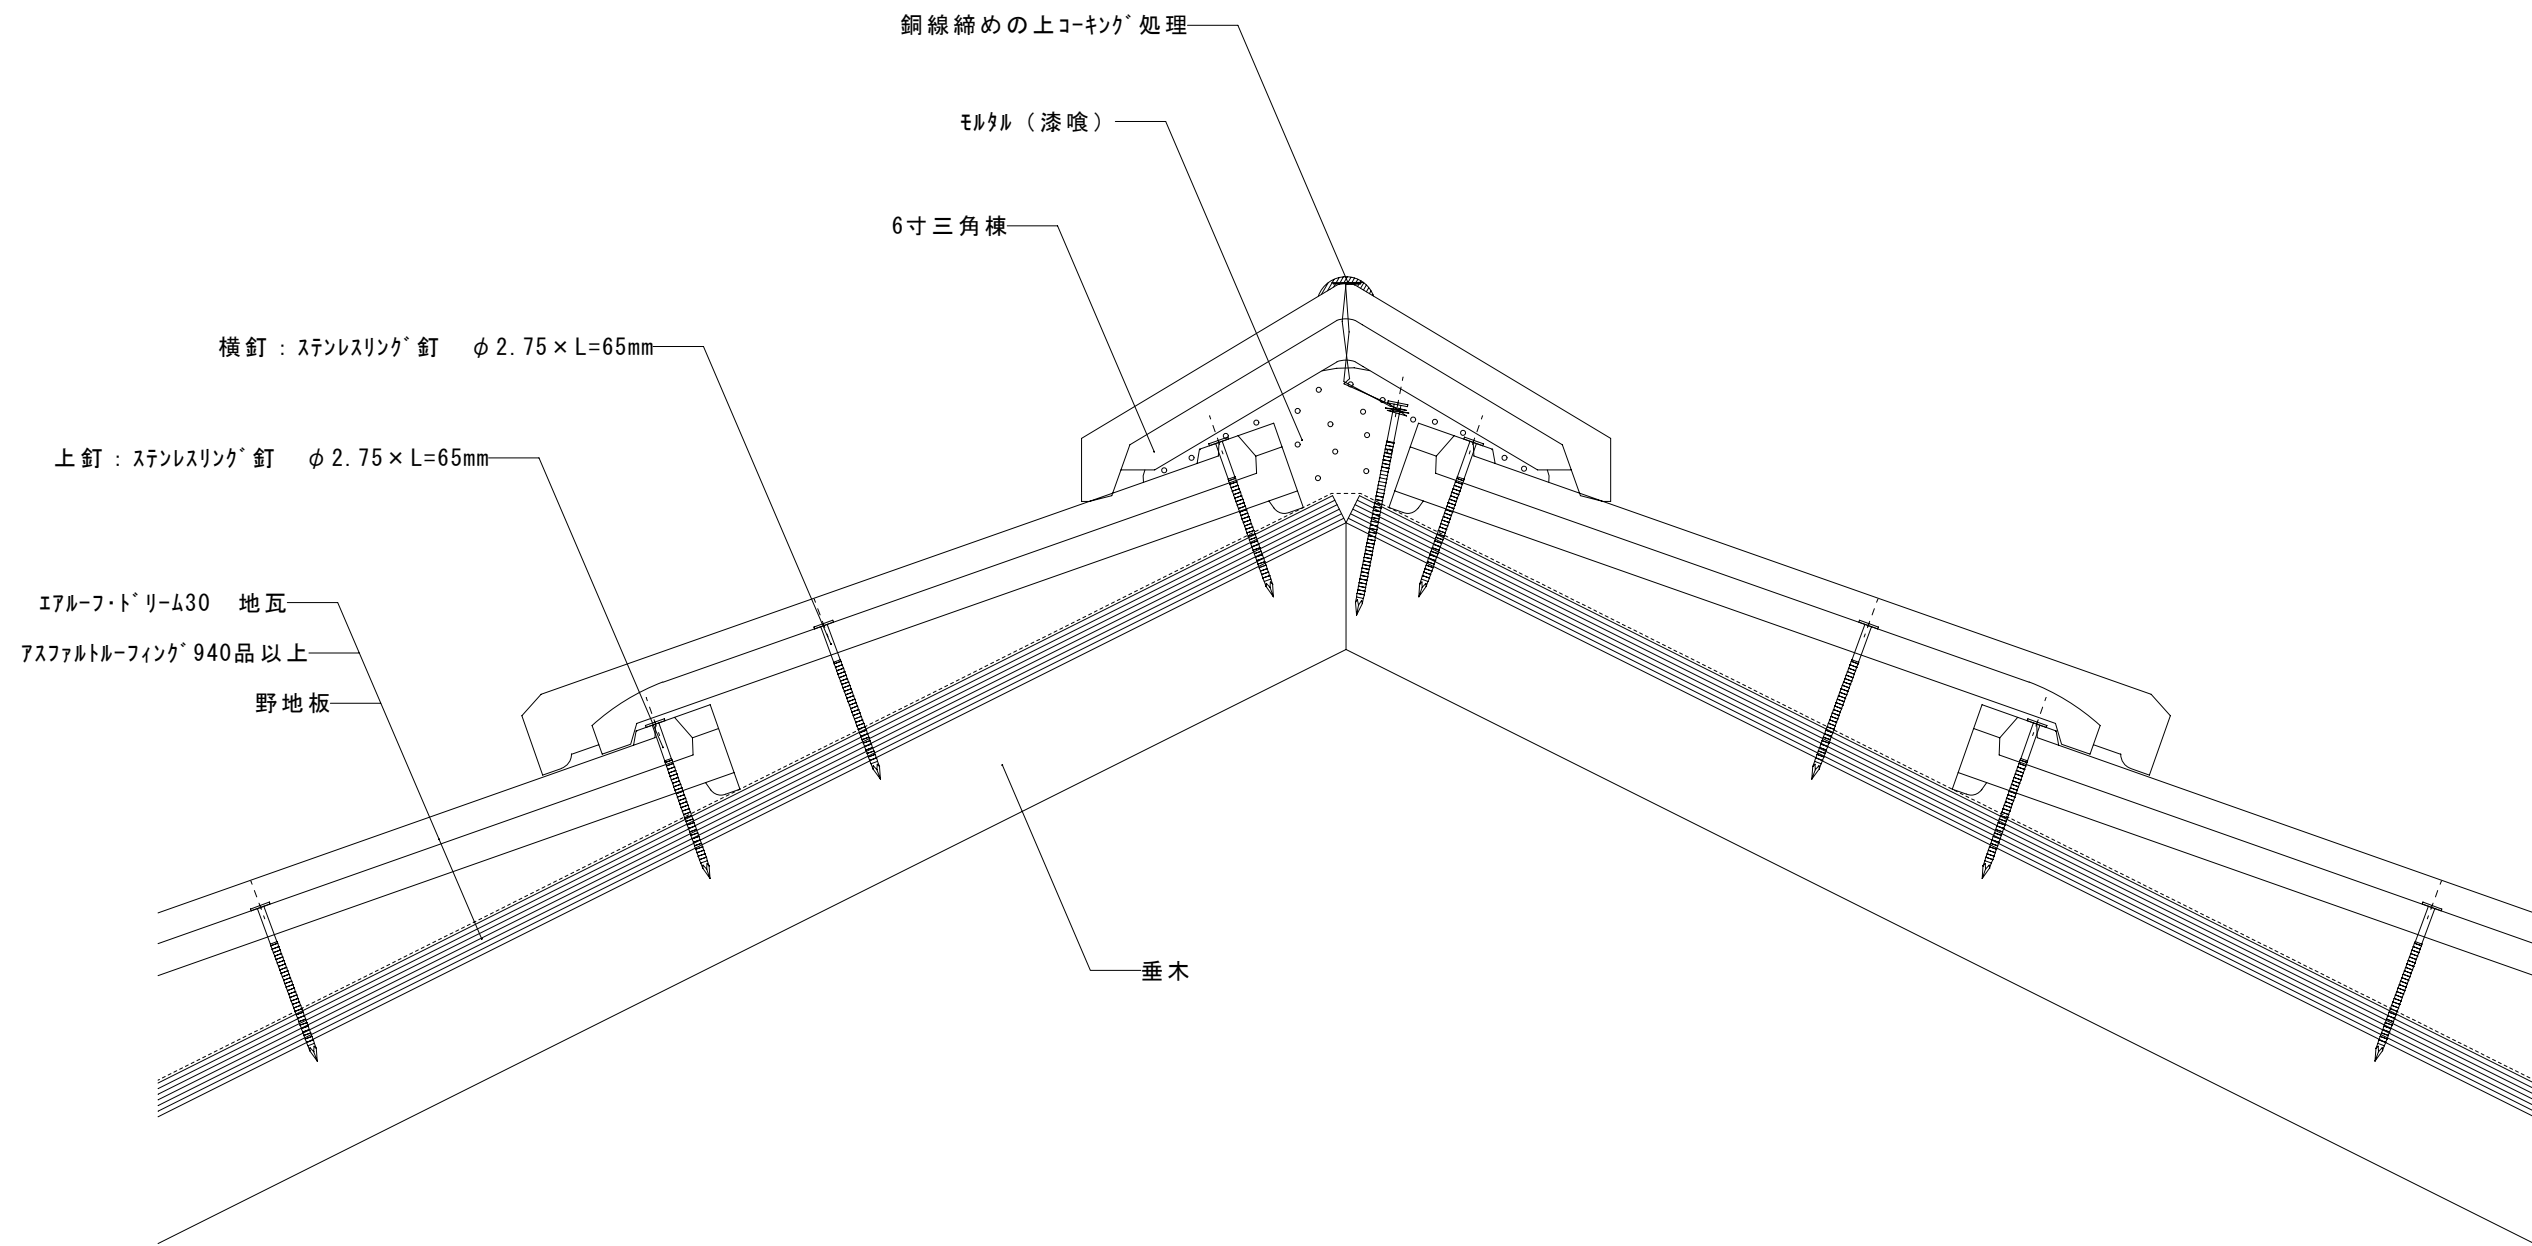


改訂日	改訂内容
特記事項	

納入先		ファイル名		ケル-フ		屋根材	エアール-フ・トリ-430	富士スレート株式会社		
名称		図番		尺度	1 / 3	屋根勾配	5.0寸	設計	製図	検印
図名	エアール-フ・トリ-430 大棟納まり図 [6寸三角棟・湿式仕様]			作成日		部位	大棟			

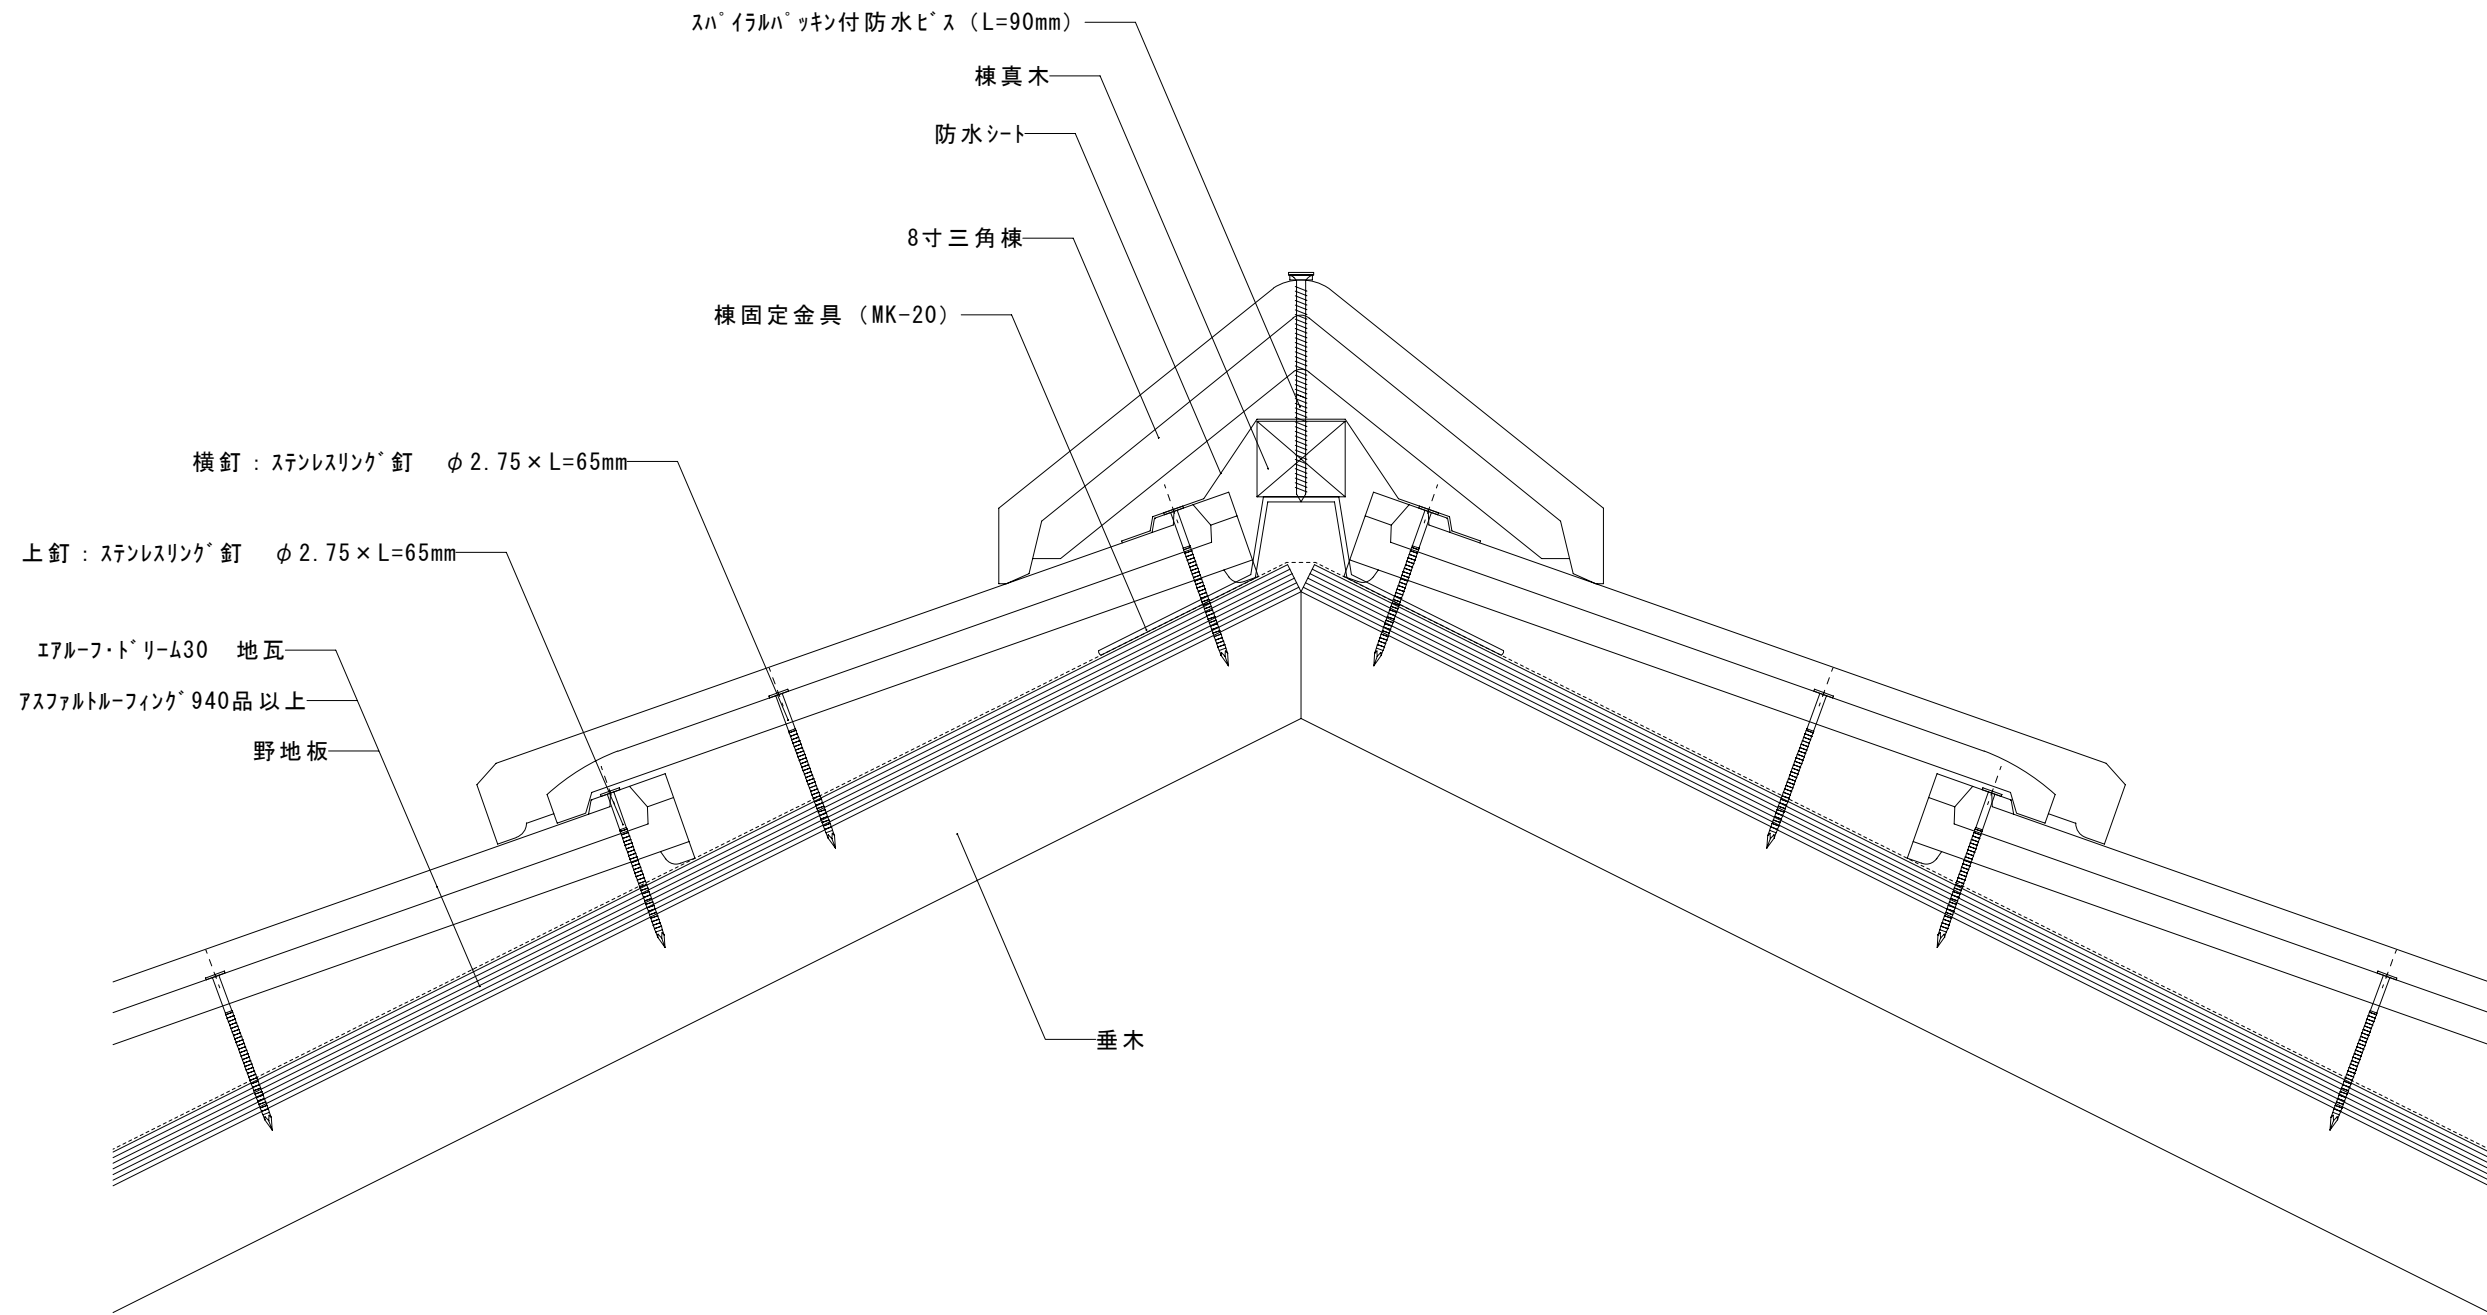

改訂日	改訂内容
特記事項	

納入先		ファイル名		ケル-フ		屋根材	エアルーフ・トリ-430	富士スレート株式会社		
名称		図番		尺度	1 / 3	屋根勾配	5.0寸	設計	製図	検印
図名	エアルーフ・トリ-430 大棟納まり図 [8寸三角棟・乾式仕様]			作成日		部位	大棟			

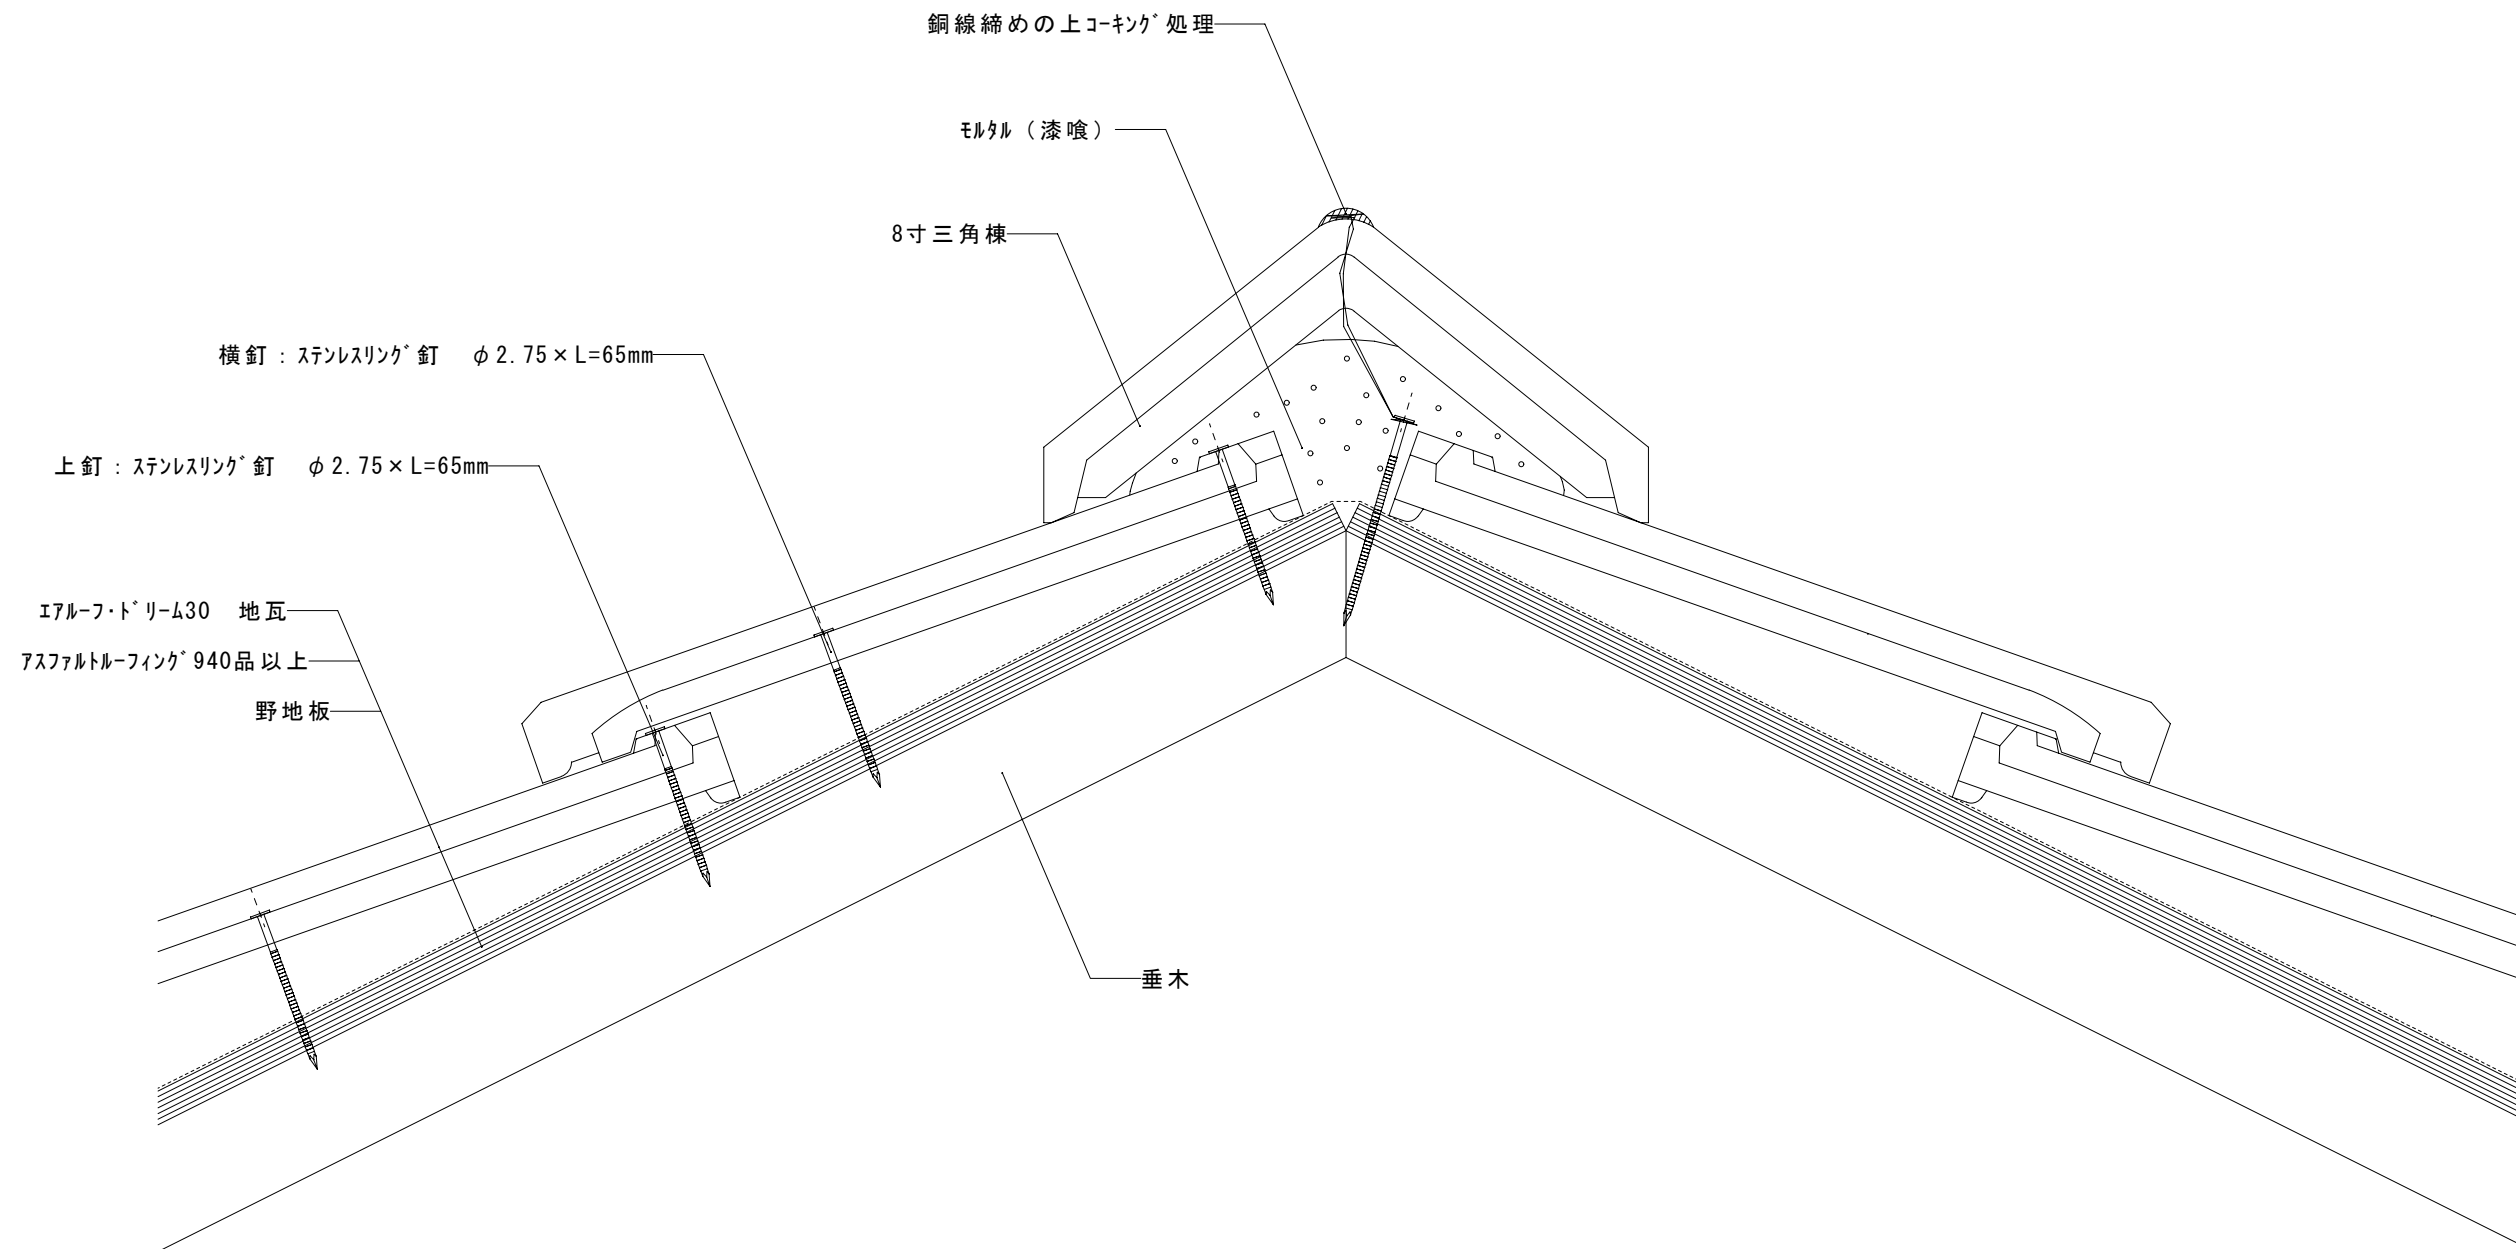

改訂日	改訂内容
特記事項	

納入先		ファイル名		ケル-フ		屋根材	エアル-フ・トリ-ム30	富士スレート株式会社		
名称		図番		尺度	1 / 3	屋根勾配	5.0寸	設計	製図	検印
図名	エアル-フ・トリ-ム30 大棟納まり図 [8寸三角棟・湿式仕様]			作成日		部位	大棟			