


改訂日	改訂内容		
特記事項			

納入先		ファイル名	ケルーフ	屋根材	エアルーフ・ロウアンスS	富士スレート株式会社		
名称		図番	尺度 1 / 3	屋根勾配	5.0寸	設計	製図	検印
図名	エアルーフ・ロウアンスS 壁際納まり図〔湿式仕様〕			作成日	部位	壁際〔流れ〕		

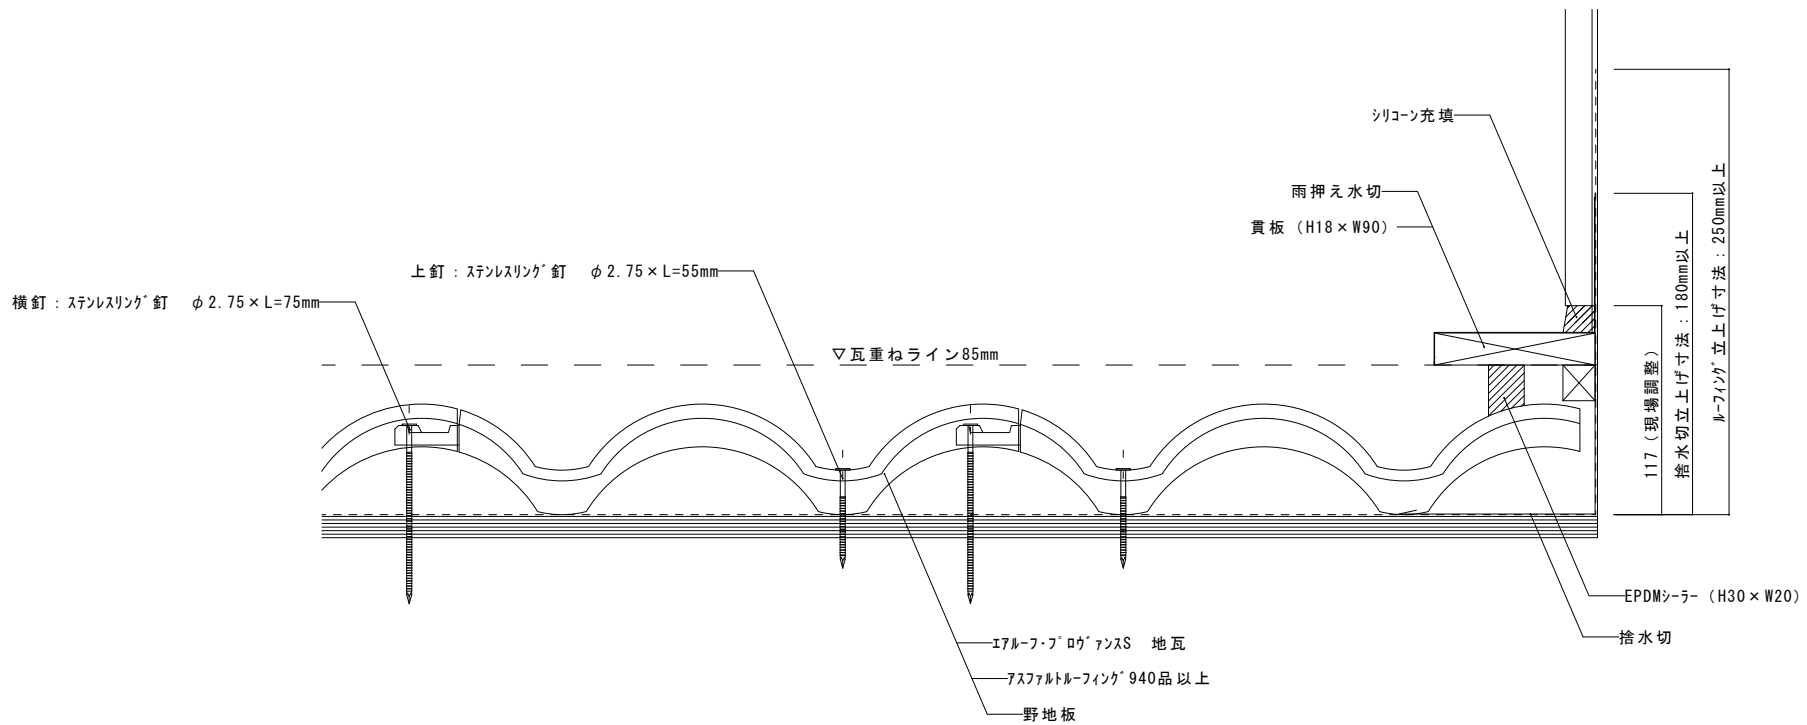

改訂日	改訂内容		
特記事項			

納入先		ファイル名	ケルーフ	屋根材	エアルーフ・ロウ'アンスS	富士スレート株式会社		
名称		図番	尺度 1 / 3	屋根勾配	5.0寸	設計	製図	検印
図名	エアルーフ・ロウ'アンスS 壁際納まり図 [乾式・貴板仕様]			部位	壁際 [流れ]			