


改訂日	改訂内容		
特記事項			

納入先	ファイル名	ケルーフ	屋根材	エアルーフ・フ'ロウ'ァンスS	富士スレート株式会社		
名称	図番	尺度	屋根勾配	5.0寸	設計	製図	検印
図名	作成日	1 / 3	部位	大棟			

エアルーフ・フ'ロウ'ァンスS 大棟納まり図 [乾式仕様]

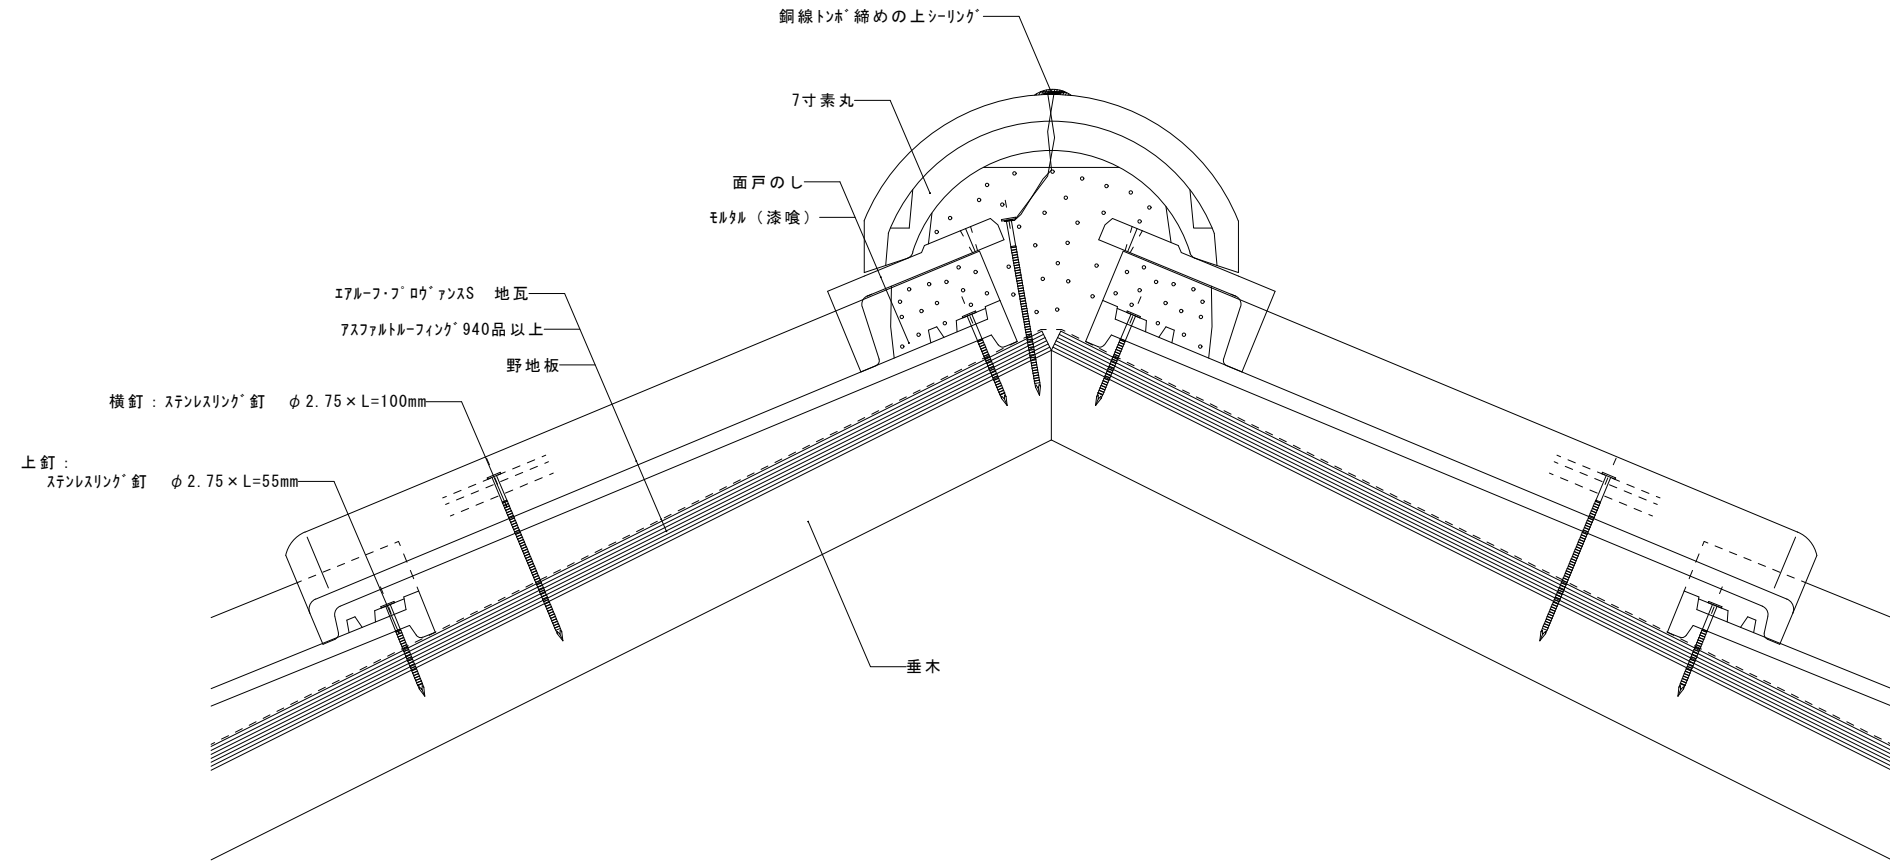

改訂日	改訂内容		
特記事項			

納入先	ファイル名	ケルーフ	屋根材	エアルフーフ ロウ' アンス	富士スレート株式会社		
名称	図番	尺度 1 / 3	屋根勾配	5.0寸	設計	製図	検印
図名	エアルフーフ' うロウ' アンス 大棟納まり図 [湿式仕様]		作成日	部位	大棟		